



ZŁOŻENIE  
RAMA 101.290 + SKRZYDŁO 103.341

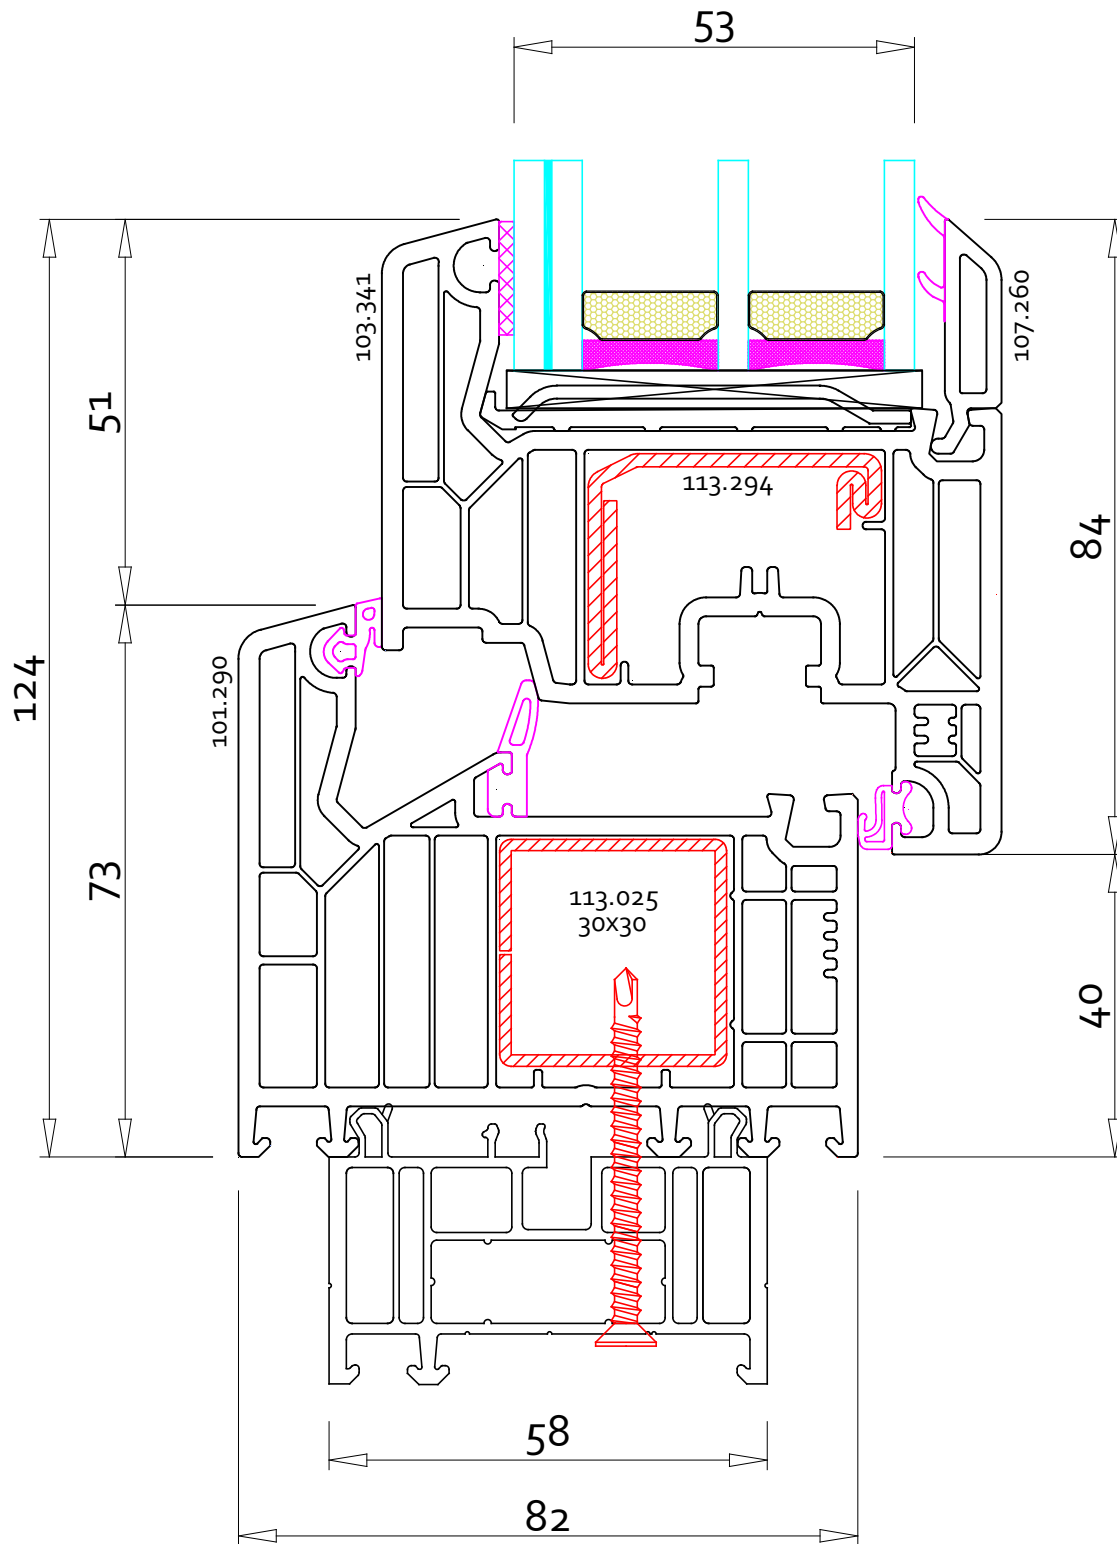

 <b>vetrex</b>   okna i drzwi premium		Nazwa rysunku	
		<b>ZŁOŻENIE RAMA 101.290 + SKRZYDŁO 103.341</b>	
Adres: Skarszewska 13, 83-110 Tczew / Rokitki			
Opracowała	Małgorzata Cieślak	Numer rysunku	
Sprawdził		Data	25.07.2019