


ZŁOŻENIE
RAMA 101.279 + SKRZYDŁO 103.395

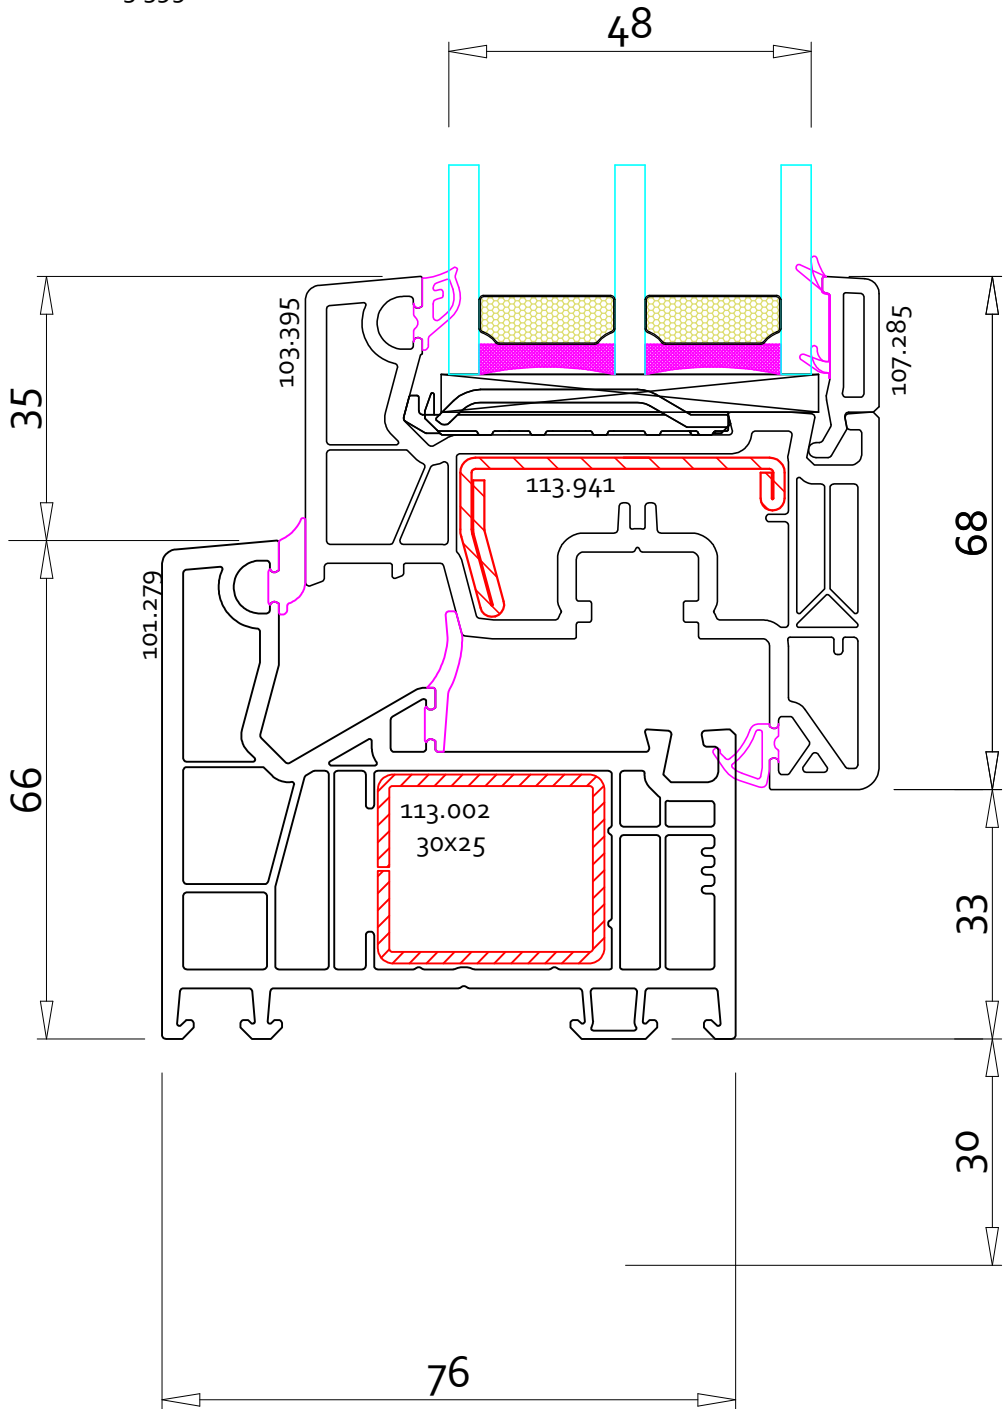

		Nazwa rysunku	
		ZŁOŻENIE RAMA 101.279 + SKRZYDŁO 103.395	
Adres: Skarszewska 13, 83-110 Tczew / Rokitki			
Opracowała	Magdalena Turzańska	Numer rysunku	
Sprawdził		Data	27.02.2025